


© Koninklijke Philips Electronics N.V. 2008. All rights reserved. Reproduction in whole or in part is prohibited without prior written consent of the copyright holder.

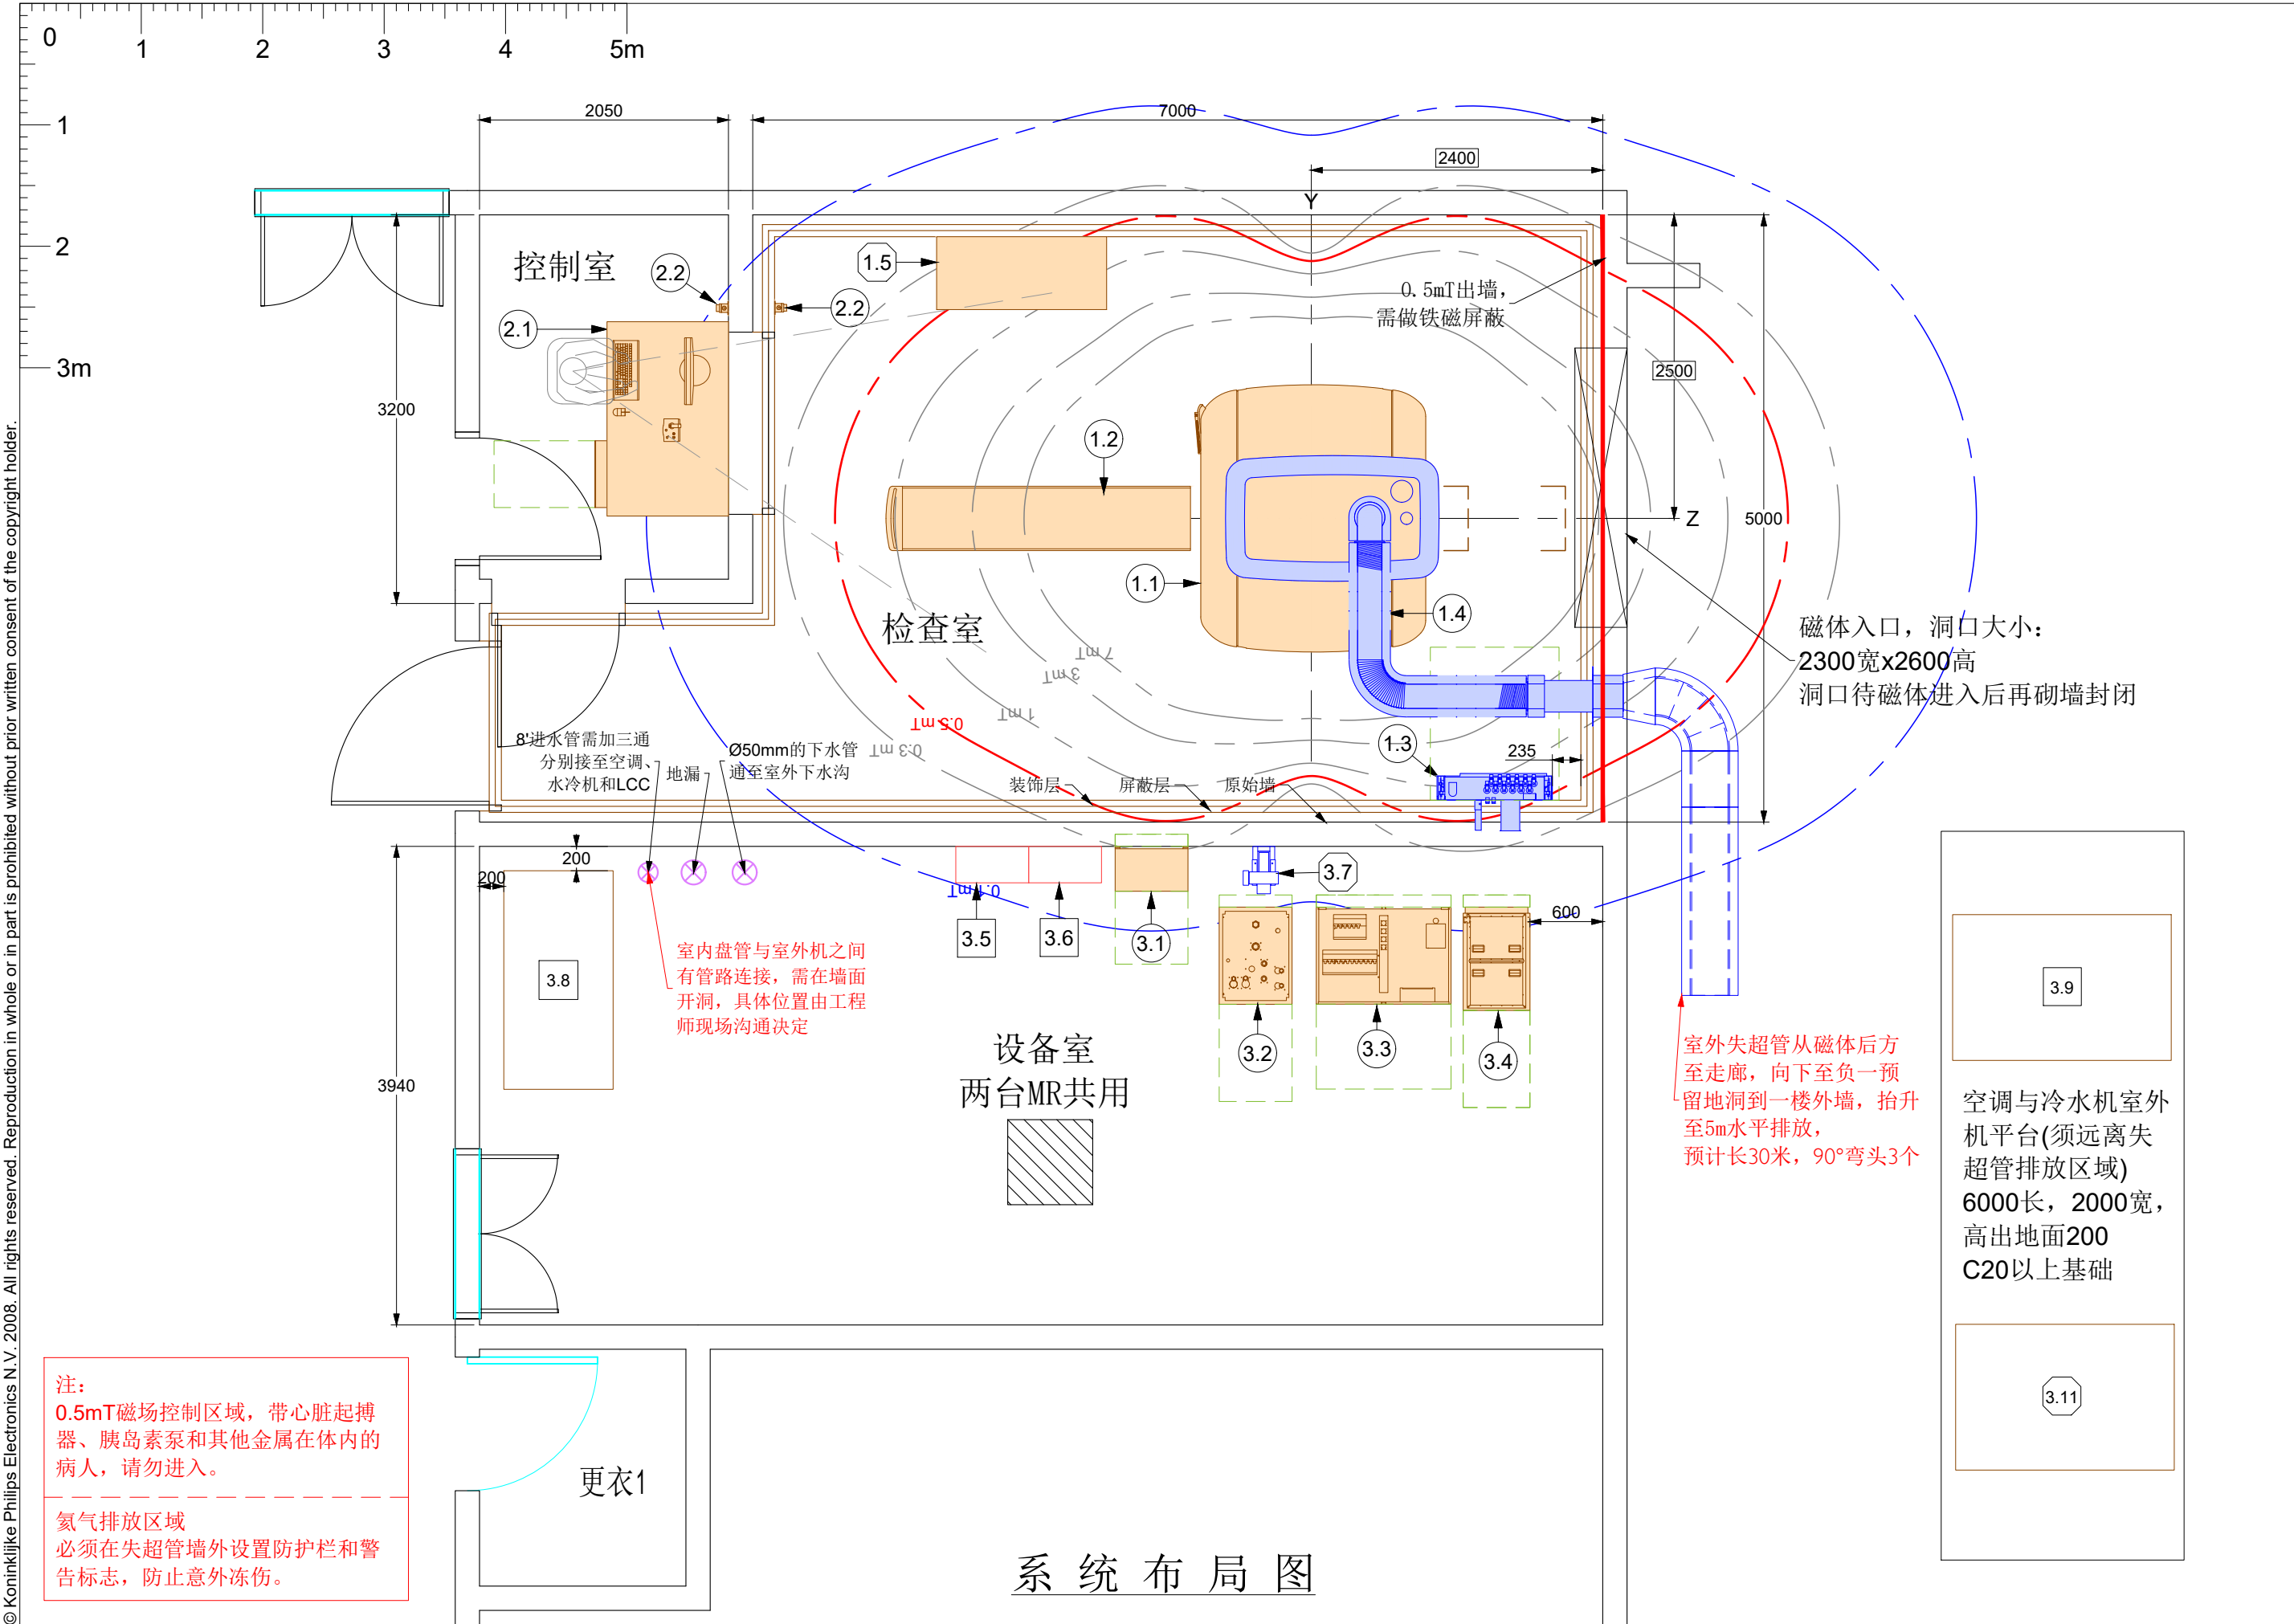

PHILIPS

Achieva 1.5T移机
南京中西医结合医院

图号:	---	项目经理:	---	TEL:	---
		绘图专员:	---	项目号:	---
A1	2/ 13	绘图审核:	---	日期:	---
		比例:	1:50		

本套图纸中的信息仅供客户参考, 不能作为建筑施工图纸或文件直接使用。